


ПРАВИЛА ЗЕМЛЕПОЛЬЗОВАНИЯ И ЗАСТРОЙКИ НОВОАЛЕКСЕЕВСКОГО СЕЛЬСКОГО ПОСЕЛЕНИЯ ФРАГМЕНТ КАРТЫ ГРАДОСТРОИТЕЛЬНОГО ЗОНИРОВАНИЯ НОВОАЛЕКСЕЕВСКОГО СЕЛЬСКОГО ПОСЕЛЕНИЯ (ПОСЕЛОК ВЫСОКИЙ) М 1:5000

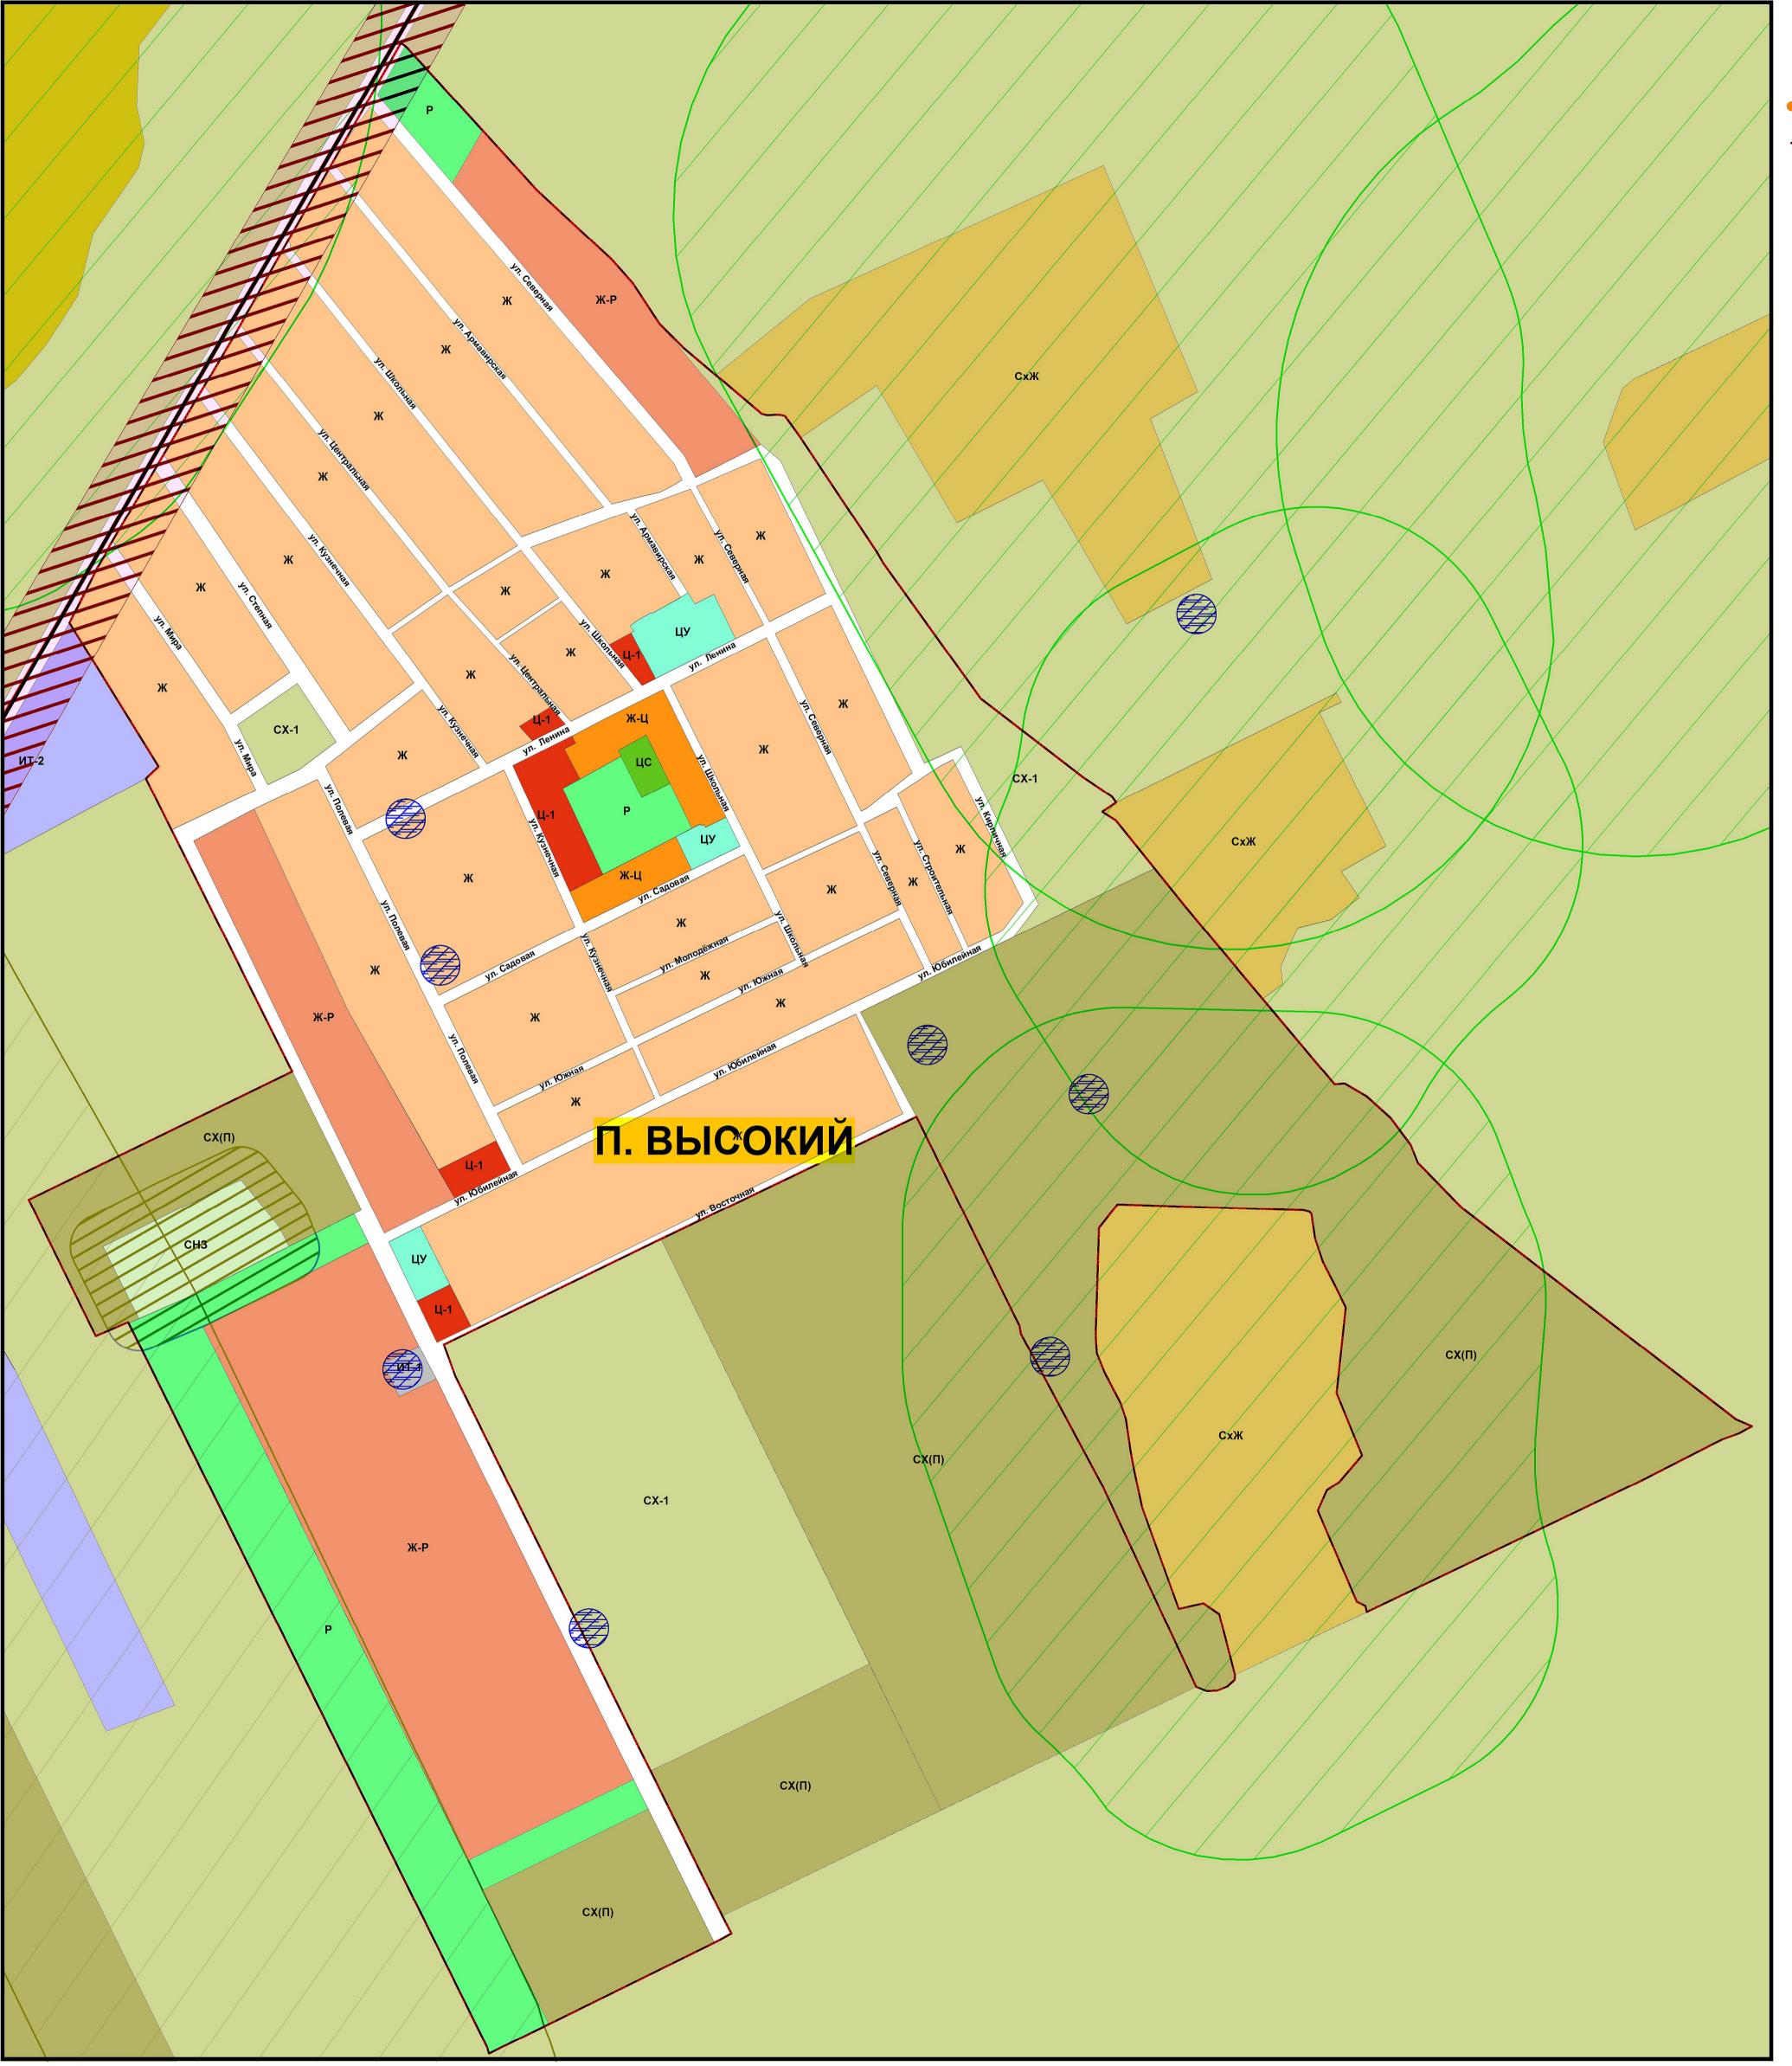

	УСЛОВНЫЕ О				
	ГРАНИЦЫ				
	Граница сельско				
	Граница населен				
	ТЕРРИТОРИА				
ж	Зона индивидуал				
ж-ц	Зона жилой заст				
Ж-Р	Резервная зона				
Ц-1	Зона обслуживан				
Ц-2	Зона открытых р				
ЦУ	Зона высших, ср				
ЦЗ	Зона учреждений				
ЦС	Зона спортивных				
ЦР	Зона объектов р				
П-1	Зона предприяти				
П-2	Зона предприяти				
ИТ-1	Зона объектов и				
ИТ-2	Зона объектов тр				
CX-1	Зона сельскохоз				
CX-2	Зона сельскохоз				
СхЖ	Зона сельскохоз				
СХ(П)	Зона сельскохоз				
Ρ	Зона рекреацион				
ПТЗ	Зона природных				
A3	Зона акваторий				
СНЗ	Зона ритуальног				
	ЗОНЫ С ОСОВ				
	СЗЗ объектов пр				
	СЗЗ объектов тр				
	СЗЗ объектов ин				
	СЗЗ объектов се				
/	СЗЗ объектов сп				
	Охранная зона п				
1.1.3	Охранная зона п				
	Охранная зона п				
	Охранная зона и				
\times	Прибрежная заш				
	Граница водоохр Граница зоны за				
	Придорожная по				

УСЛОВНЫЕ ОБОЗНАЧЕНИЯ

ого поселения нного пункта АЛЬНЫЕ ГРАДОСТРОИТЕЛЬНЫЕ ЗОНЫ альной усадебной жилой застройки тройки с приоритетным размещением обслуживающих, деловых и торговых объектов а с приоритетным размещением жилой застройки ния и деловой активности рынков, выставочных комплексов и оптовой торговли редних учебных заведений, детских дошкольных учреждений ий здравоохранения ых и спортивно-зрелищных сооружений селигиозного назначения ий, производств и объектов III класса опасности ий, производств и объектов V класса опасности инженерной инфраструктуры транспортной инфраструктуры зяйственных угодий зяйственного производства зяйственного использования животноводства зяйственного использования, зарезервированная под размещение промышленных объектов нного назначения территорий го назначения

БЫМИ УСЛОВИЯМИ ИСПОЛЬЗОВАНИЯ

роизводственной инфраструктуры

ранспортной инфраструктуры

нженерной инфраструктуры

ельскохозяйственной инфраструктуры

тециального назначения

памятников археологии

памятников истории

памятников монументального искусства

источников водоснабжения

цитная полоса реки Синюха

ранной зоны реки Синюха

атопления паводком 1% обеспеченности

олоса автомобильной дороги

						Заказчик: Администрация Новоалексеевского сельского поселения					
						Адрес: Краснодарский край, Курганинский район, Новоалексеевское сельское поселение, посёлок Высокий					
Изм.	ол.уч	Лист	N⁰	Подп.	Дата						
Директор		Ковалев			2017	Правила землепользования и застройки	Стадия	Лист	Листов		
						Новоалексеевского сельского поселения		4	4		
						Фрагмент карты градостроительного зонирования Новоалексеевского	ООО "Аркада"				
						сельского поселения (посёлок Высокий) М 1:5000	2017 e.				